



Fasade mot vest

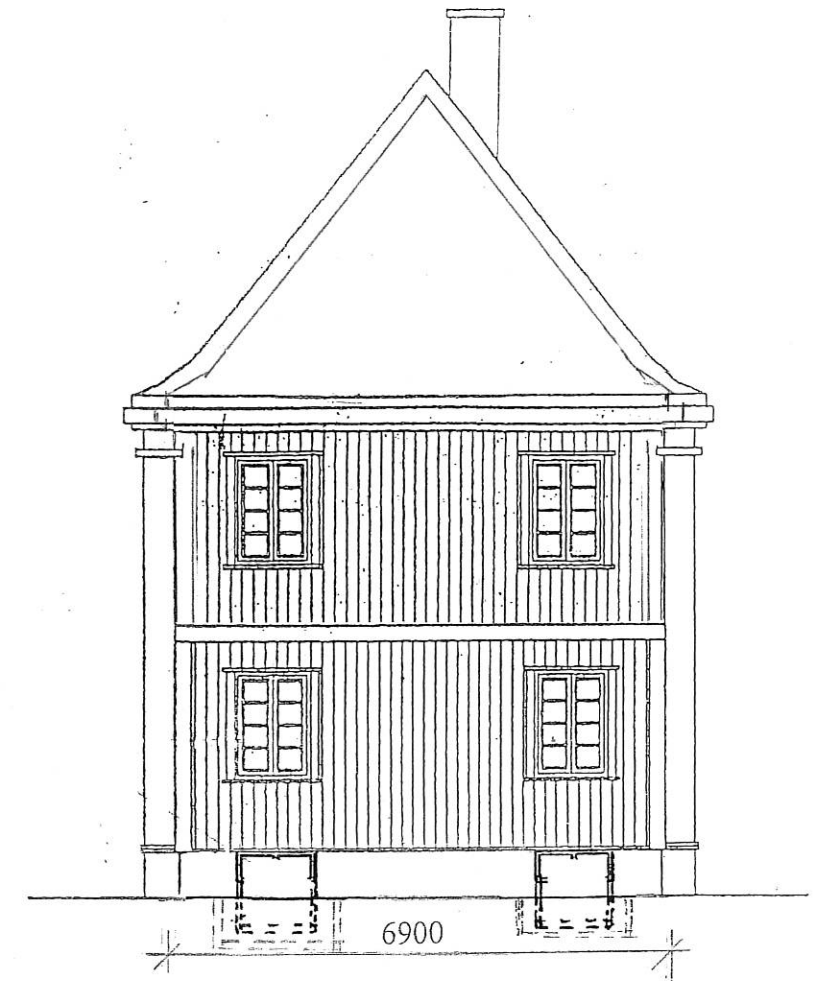

Fasade mot nord

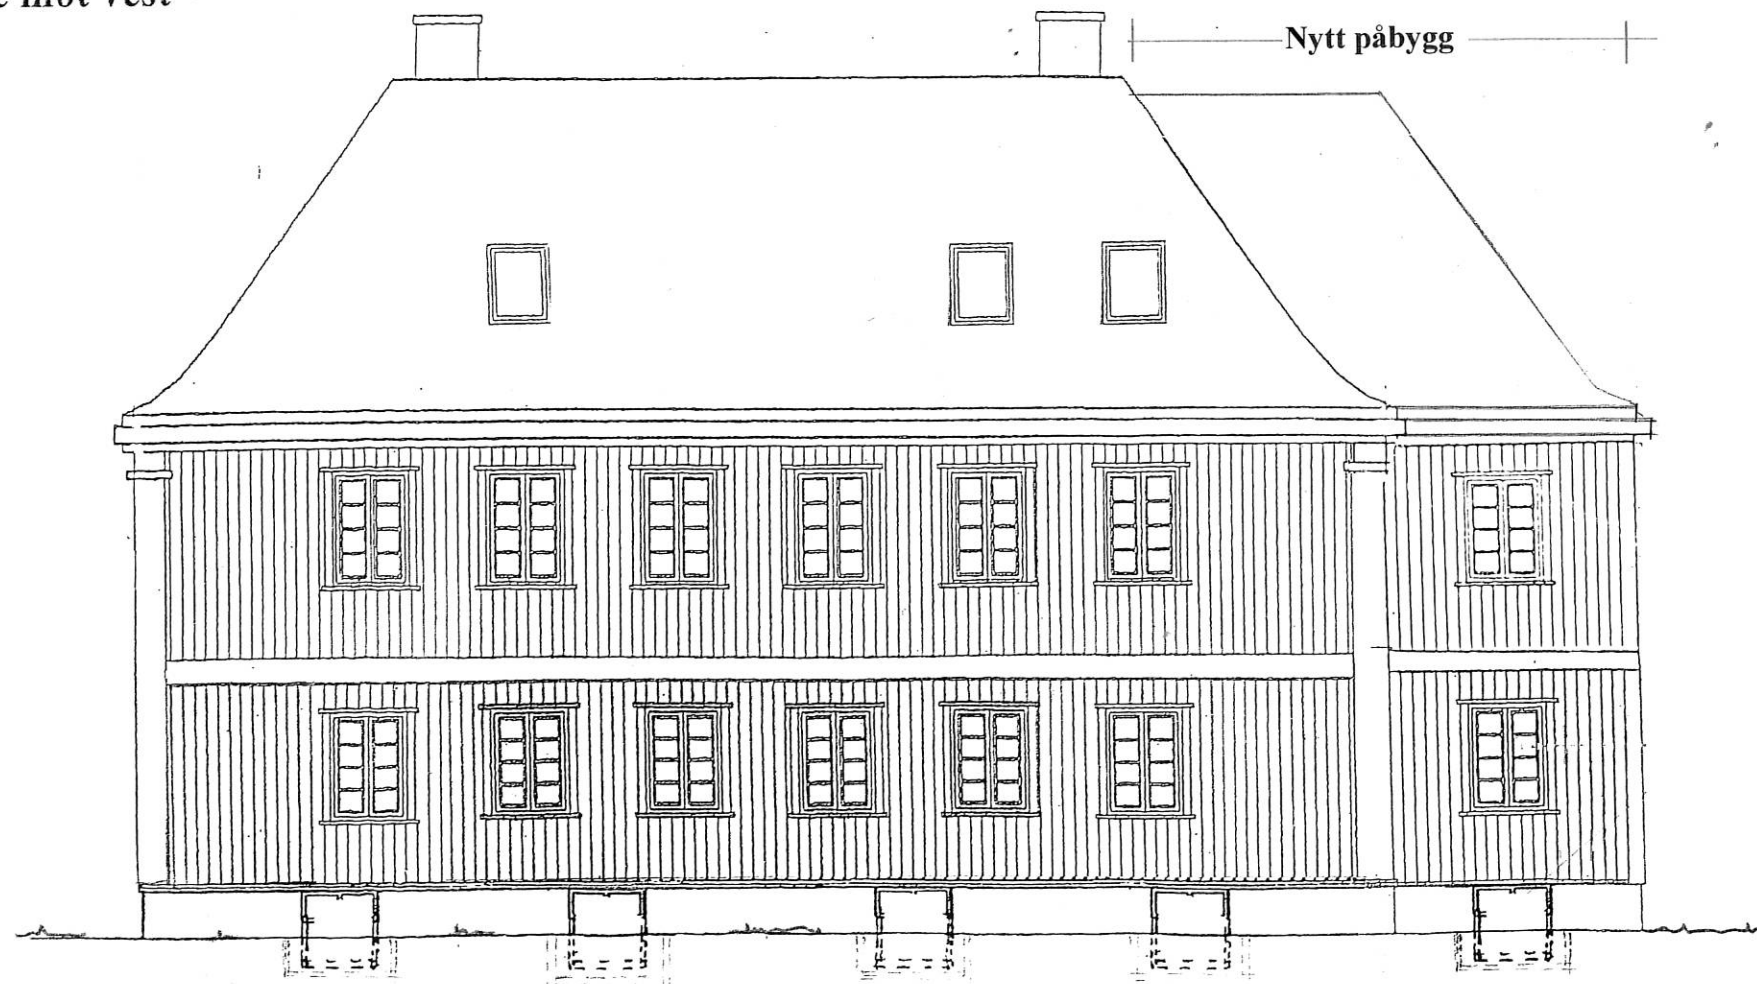

Fasade mot øst

prosjekt:

Tåsenveien 16 b, 0853 Oslo
gnr 47 bnr 56
PÅBYGG

tegningstittel:

Fasader etter endring

Sivilarkitekt MNAL
 Anne Ebbing,
 Josefinesgate 29,
 0351 Oslo,

tlf 22564246
 mobil 92039328
 anne@ebbing.oslo.no

Dato:
 15.02.2013

Mål:
 1:100

Tegn. nr
104

Rev.: